

LOCALES BILBAO (BIZKAIA)
AMEZOLA HOMES



Eskurtze 12
 48012 Bilbao


Información General



Locales comerciales ubicados próximos al parque Amezola y frente al IES de Eskurtze. Gran fachada, mucha visibilidad, salida de humos en 1 de 3 locales y con todos los metros en planta calle. Posibilidad de agrupación en algún caso.

- **Salida de humos**
- **Entrega en bruto**

Lugares de Interés

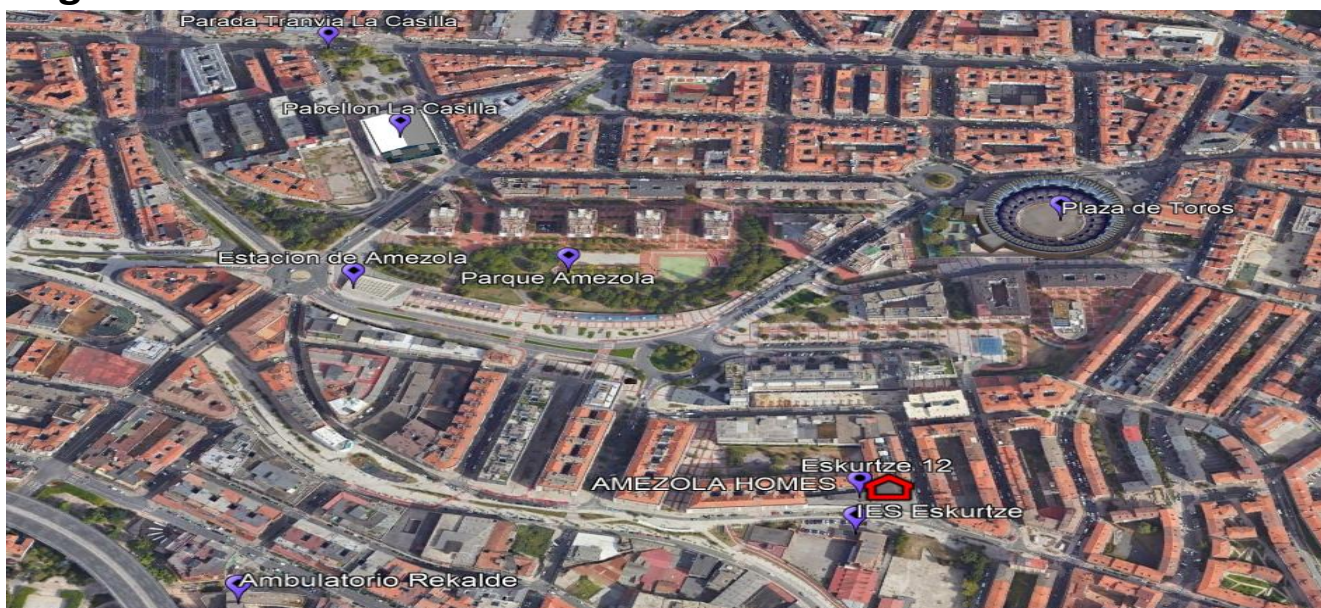

LOCALES BILBAO (BIZKAIA)

AMEZOLA HOMES




Eskurtze 12
48012 Bilbao

Inmuebl e	M. Cons.	M. Útil	Fachada	Altura Libre	Importe Total
LO - 1	124	111	14	2,90	146.000 €
LO - 2	210	193	21	2,8-5,8	253.000 €
LO - 3	351	283	41	4,60-3,30	371.000 €
TOTAL	684,67	587,44			770.000


9919-AMEZOLA HOMES
C/ ESKURTZE 12
BILBAO, BIZKAIA

PLANTA BAJA
LOCAL COMERCIAL 01

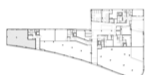

Superficie Útil 111,21 m²
Superficie Construida 124,08 m²

Neinor HOMES
Construimos cosas pensando en personas.

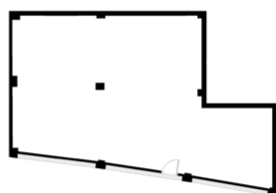

V.O. - MARZO 2025
Escala: 1:500


9919-AMEZOLA HOMES
C/ ESKURTZE 12
BILBAO, BIZKAIA

PLANTA BAJA
LOCAL COMERCIAL 02



Superficie Útil 193,01 m²
Superficie Construida 210,01 m²

Neinor HOMES
Construimos cosas pensando en personas.

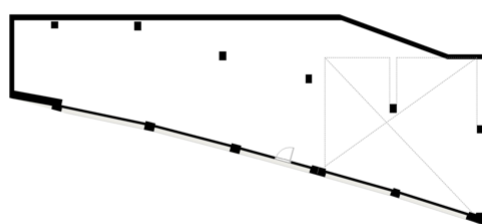

V.O. - MARZO 2025
Escala: 1:500


9919-AMEZOLA HOMES
C/ ESKURTZE 12
BILBAO, BIZKAIA

PLANTA BAJA
LOCAL COMERCIAL 03



Superficie Útil 283,42 m²
Superficie Construida 351,77 m²

Neinor HOMES
Construimos cosas pensando en personas.

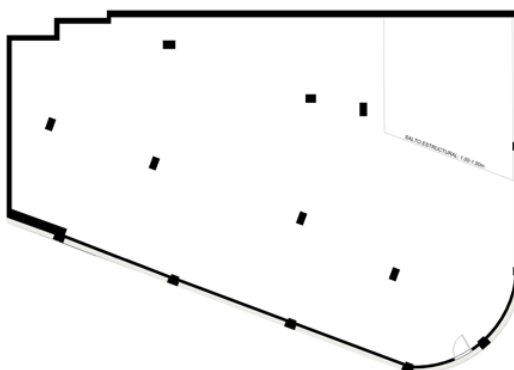

V.O. - MARZO 2025
Escala: 1:500